

# ZO

Arbeiten

Wohnen

Begegnen

[www.zo-haus.ch](http://www.zo-haus.ch)

## Loft



### Turm West 11.01

1. Obergeschoss


Nettowohnfläche: 38 m<sup>2</sup>

Raumhöhe: 3.40 m<sup>2</sup>

Kellerfläche: 6 m<sup>2</sup>

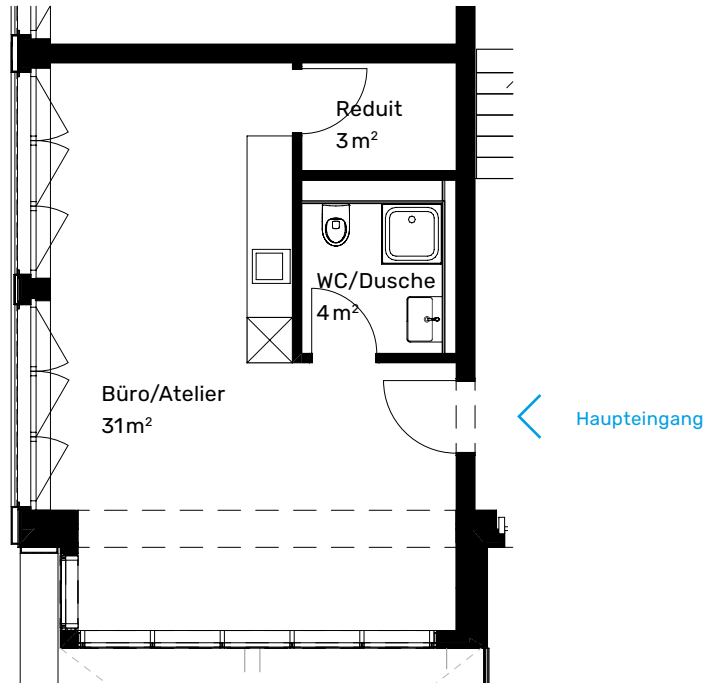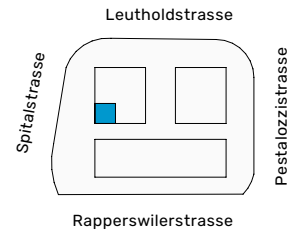

Massstab 1:100

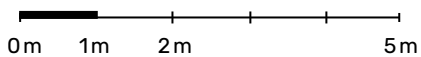

Alle Angaben, Pläne und Zeichnungen sind unverbindlich. Bei sämtlichen Flächenangaben handelt es sich um Circumasse. Änderungen bleiben vorbehalten. Stand: 2022.

## tend

Erstvermietung

Simon Täubert · [simon.taeubert@tend.ch](mailto:simon.taeubert@tend.ch) · +41 44 434 24 80

Tend AG · Zürcherstrasse 39 · 8952 Schlieren