



Arbeiten  
Wohnen  
Begegnen


**Gewerbefläche**

**Turm Ost 10.03**


Erdgeschoss

Gewerbefläche: 80m<sup>2</sup>


Raumhöhe: 4.23m<sup>2</sup> / 2.97m<sup>2</sup>

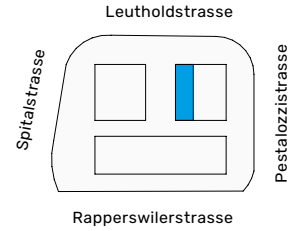

[www.zo-haus.ch](http://www.zo-haus.ch)

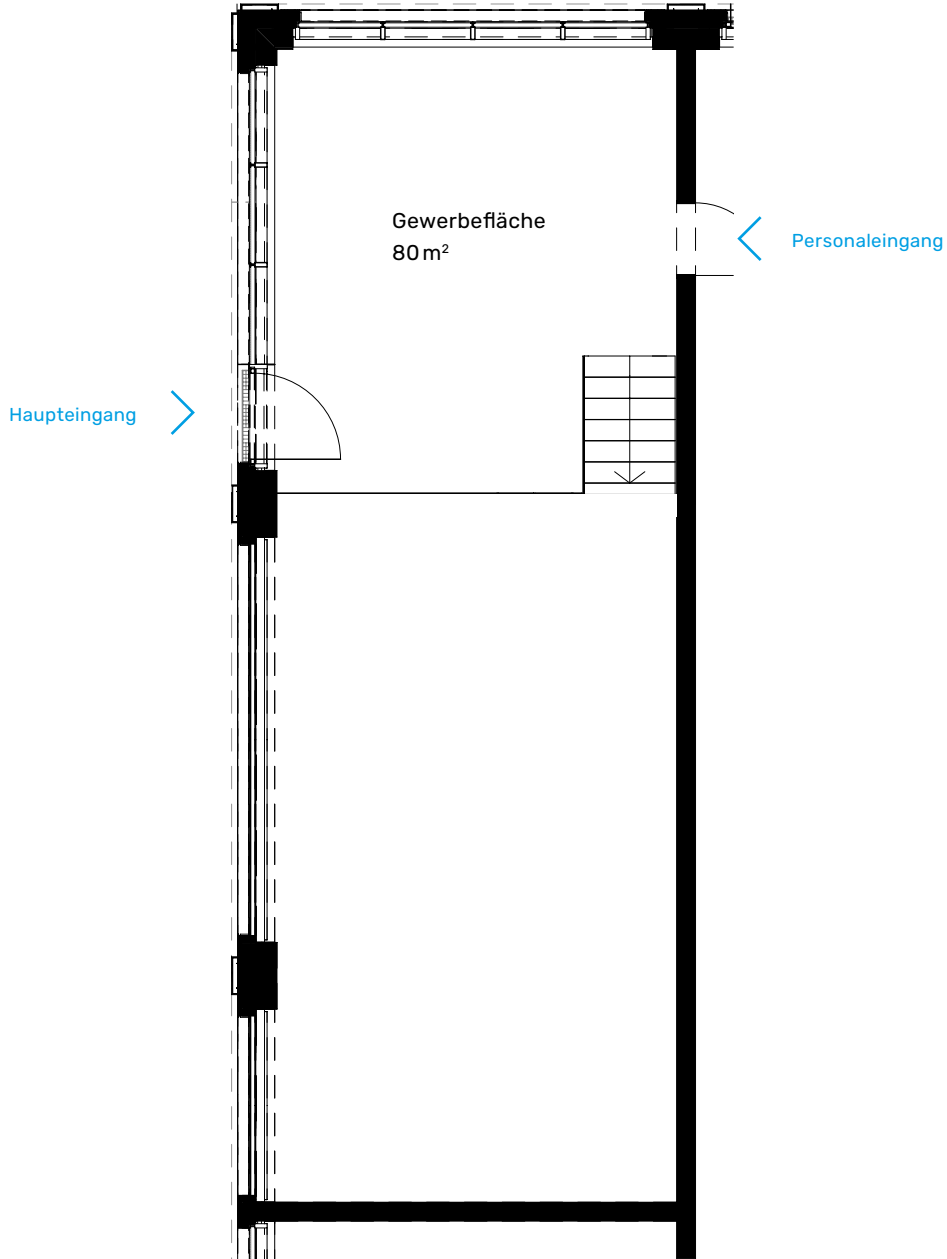

Massstab 1:100

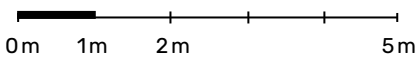

**tend**

**Erstvermietung**

Simon Täubert · [simon.taeubert@tend.ch](mailto:simon.taeubert@tend.ch) · +41 44 434 24 80

Tend AG · Zürcherstrasse 39 · 8952 Schlieren

Alle Angaben, Pläne und Zeichnungen sind unverbindlich. Bei sämtlichen Flächenangaben handelt es sich um Circumasse. Änderungen bleiben vorbehalten. Stand: 2022.