

# ZO

Arbeiten  
Wohnen  
Begegnen

## Gewerbefläche

Turm Ost 10.06


Turm Ost 10.07

Turm Ost 11.07


Erdgeschoss

Nettogesamtfläche: 59 m<sup>2</sup>


Raumhöhe: EG: 2.87 m<sup>2</sup> / OG: 3.40 m<sup>2</sup>

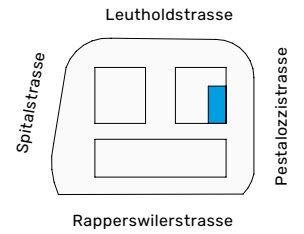

[www.zo-haus.ch](http://www.zo-haus.ch)

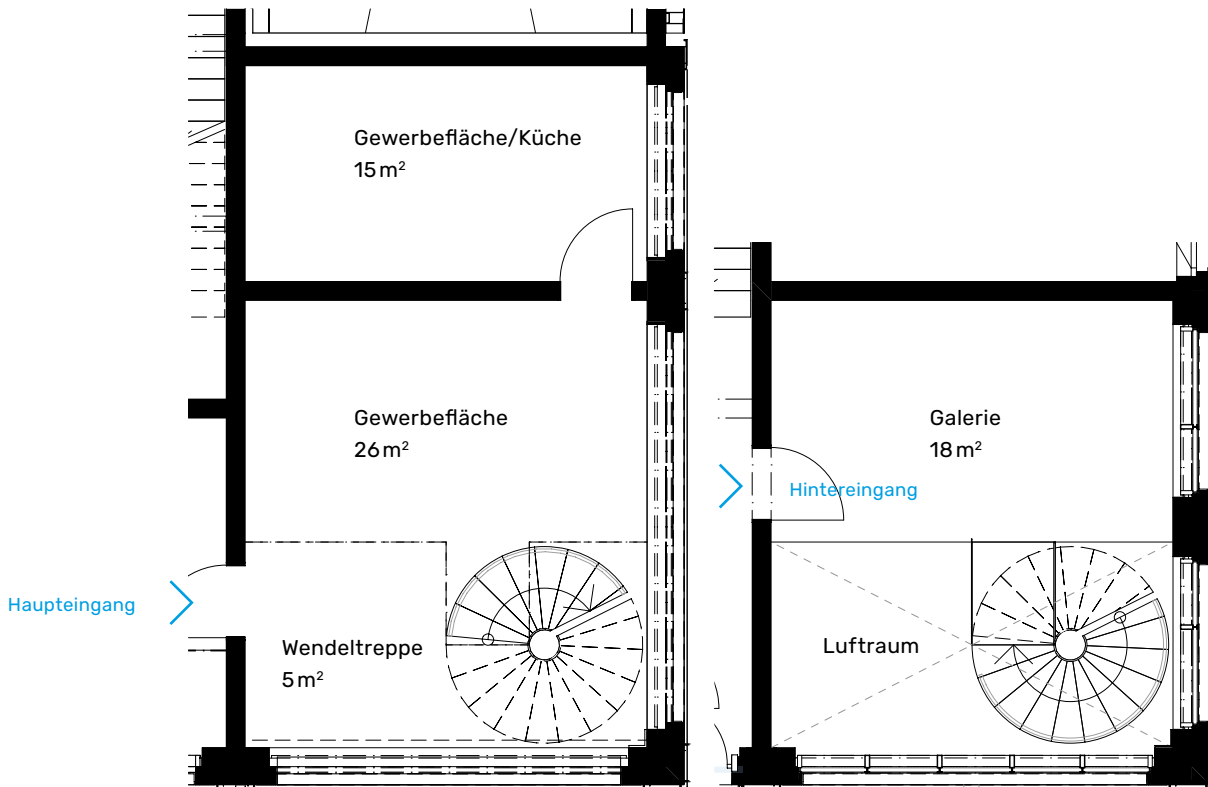

Massstab 1:100

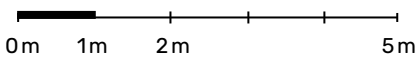

Alle Angaben, Pläne und Zeichnungen sind unverbindlich. Bei sämtlichen Flächenangaben handelt es sich um Circamasse. Änderungen bleiben vorbehalten. Stand: 2022.

## tend

Erstvermietung

Simon Täubert · [simon.taeubert@tend.ch](mailto:simon.taeubert@tend.ch) · +41 44 434 24 80

Tend AG · Zürcherstrasse 39 · 8952 Schlieren