

# ZO

Arbeiten  
Wohnen  
Begegnen


## Gewerbefläche

### Turm West 10.07


Erdgeschoss

Gewerbefläche: 171m<sup>2</sup>

Raumhöhe: 4.17m<sup>2</sup>

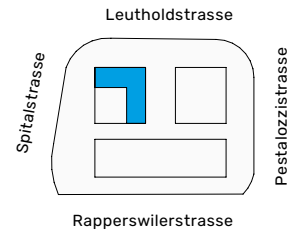

www.zo-haus.ch

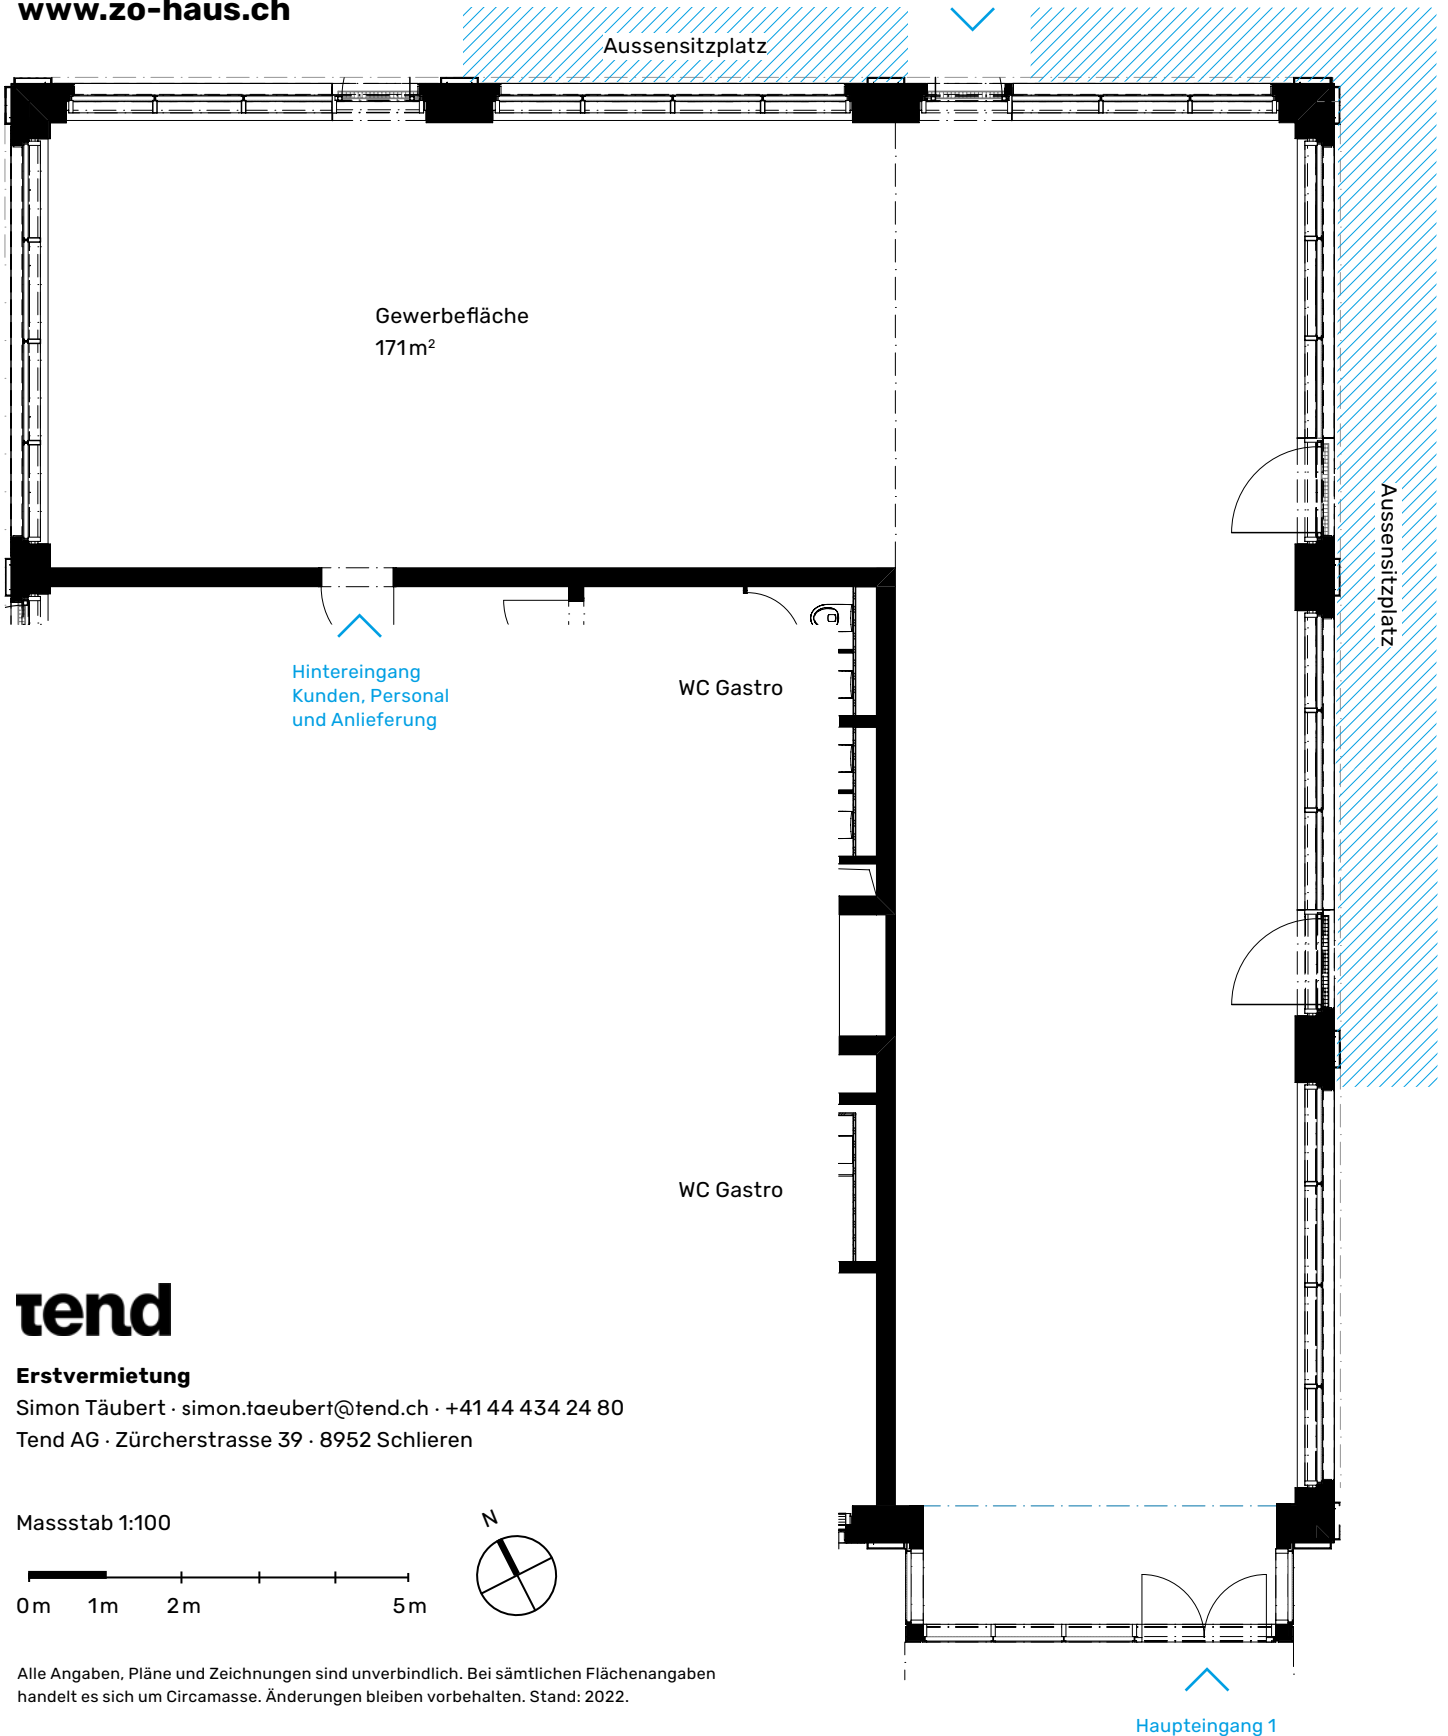

## tend

### Erstvermietung

Simon Täubert · simon.taebert@tend.ch · +41 44 434 24 80

Tend AG · Zürcherstrasse 39 · 8952 Schlieren

Masstab 1:100

0m 1m 2m 5m



Alle Angaben, Pläne und Zeichnungen sind unverbindlich. Bei sämtlichen Flächenangaben handelt es sich um Circumasse. Änderungen bleiben vorbehalten. Stand: 2022.